



1




2



3

- Légende**
- 1 Mur de soutènement
  - 2 Parking et aire de retournement des cars
  - 3 Passerelle piétonne sur ruisseau
  - 4 Plan masse

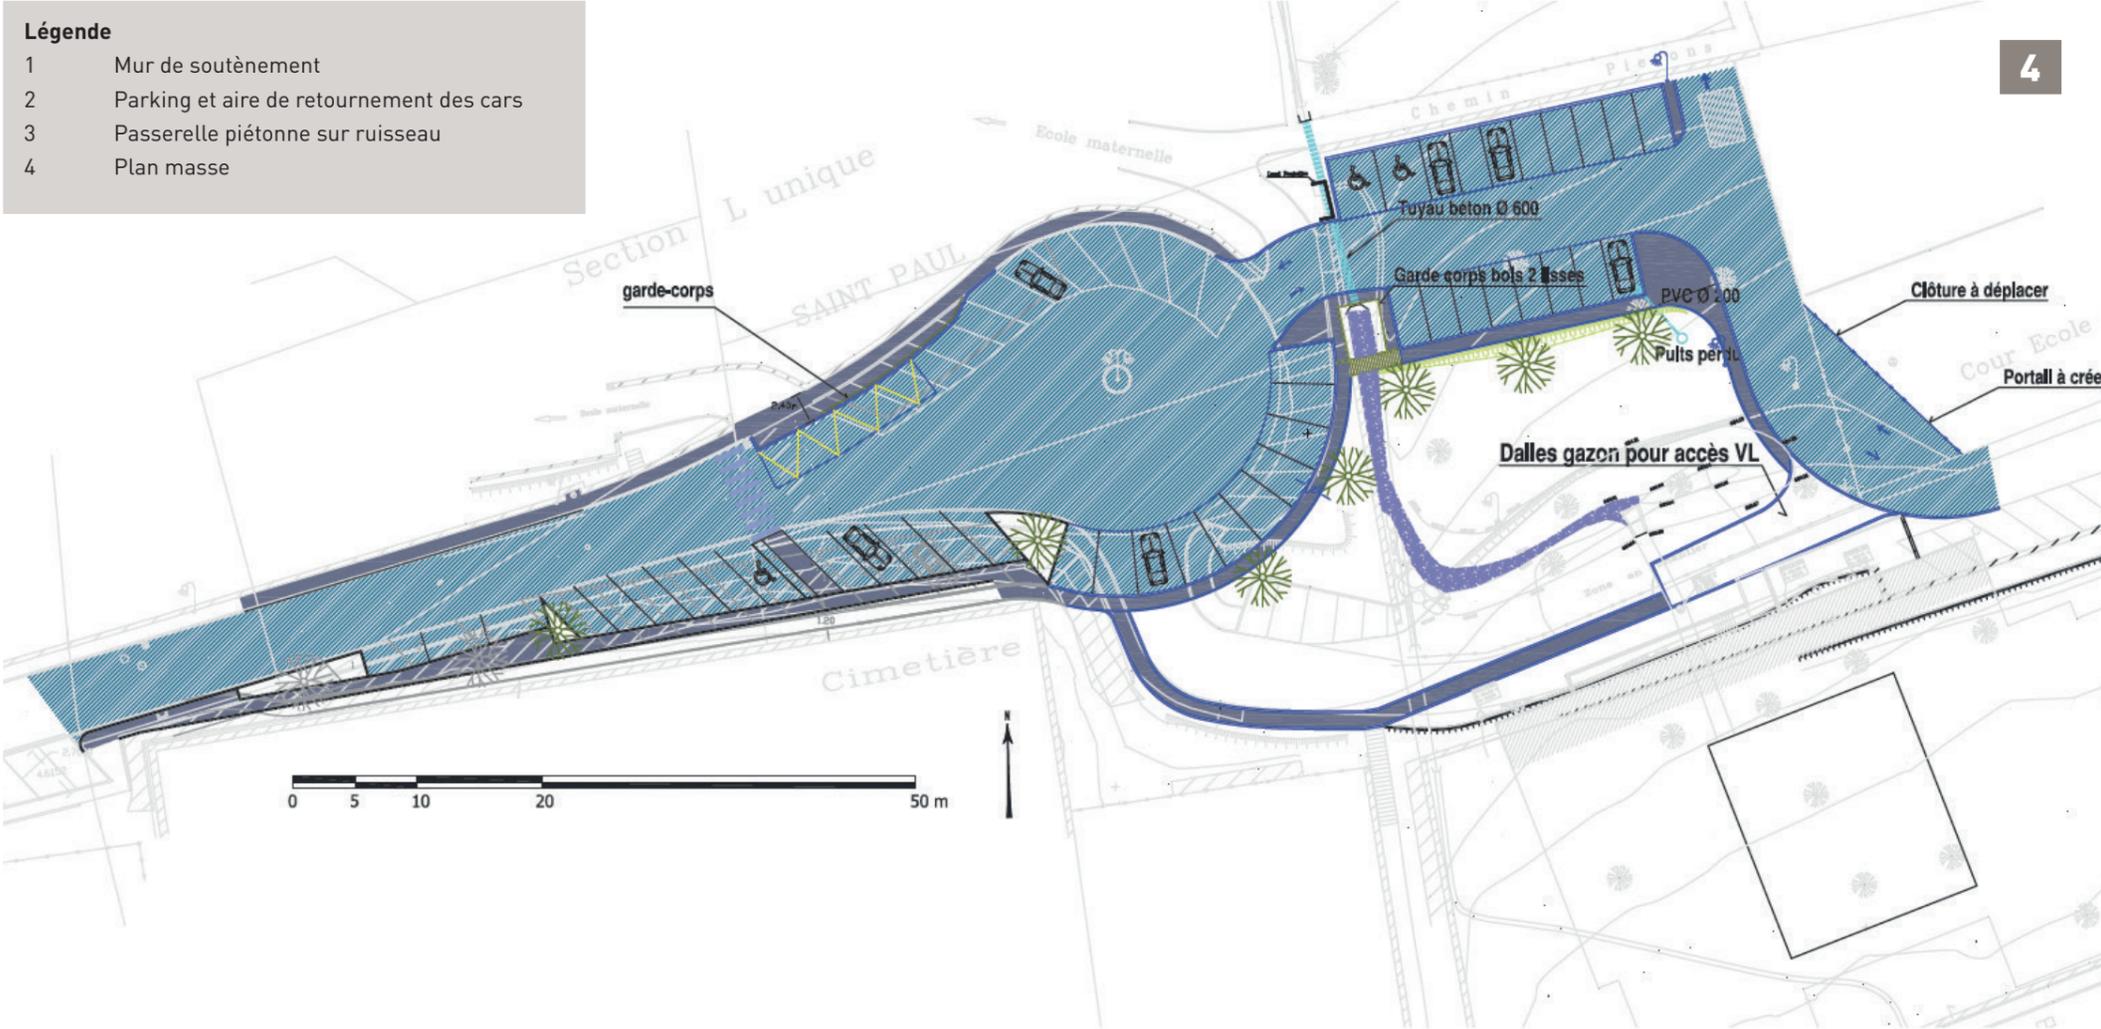

# AIME LA PLAGNE

**VOIRIE, STATIONNEMENT ET SÉCURISATION DE L'ARRÊT DE BUS POUR L'ACCÈS AU GROUPE SCOLAIRE**

## INFRASTRUCTURES

### MAÎTRE D'OUVRAGE

Commune de Aime La Plagne (73210)  
Contact : Mme. le Maire

### MISSION

Diagnostic et maîtrise d'œuvre complète; DLE

### DESCRIPTIF DU PROJET

La commune d'Aime a souhaité que ALTITUDES VRD réalise un diagnostic du site et une étude de faisabilité du réaménagement de l'extrémité de la rue du Prince en terme de :

- circulations routière et piétonne
- desserte sécurisée des transports scolaires
- stationnement des véhicules

A l'issue de cette étude, la commune a confié à ALTITUDES VRD la mission de maîtrise d'œuvre pour réaliser ces aménagements, qui comportent :

- la déviation de la voie d'accès à l'EHPAD et à l'école privée par le nord
- la création de places de stationnement le long du cimetière. (gain de place par soutènement paysager)
- la création d'un arrêt de bus devant l'accès à l'école publique avec son aire de retournement
- le réaménagement de la placette circulaire avec l'organisation de places de stationnement radiales
- la création d'une aire de manoeuvre pour le retournement des bus
- l'aménagement d'un espace de détente
- le busage d'un ruisseau pour permettre l'accès au parking (dossier de déclaration au titre de la loi sur l'eau).

### INFOS PROJET

Date | 2007  
 Chef de projet Altitudes VRD | Christophe Aron  
 Coût des travaux | Sécurisation de l'arrêt de bus : 150 000 € HT  
 Voirie et parking : 120 000 € HT  
 Soutènement | 230 m<sup>2</sup>  
 Remblai technique | 700 m<sup>3</sup>  
 Voirie et parkings | 2620 m<sup>2</sup>  
 N° d'Affaire | 07-007



67, chemin de la Charrette  
73200 Albertville

04 79 38 06 64

contact@altitudes-vrd.fr

[www.altitudes-vrd.fr](http://www.altitudes-vrd.fr)



