


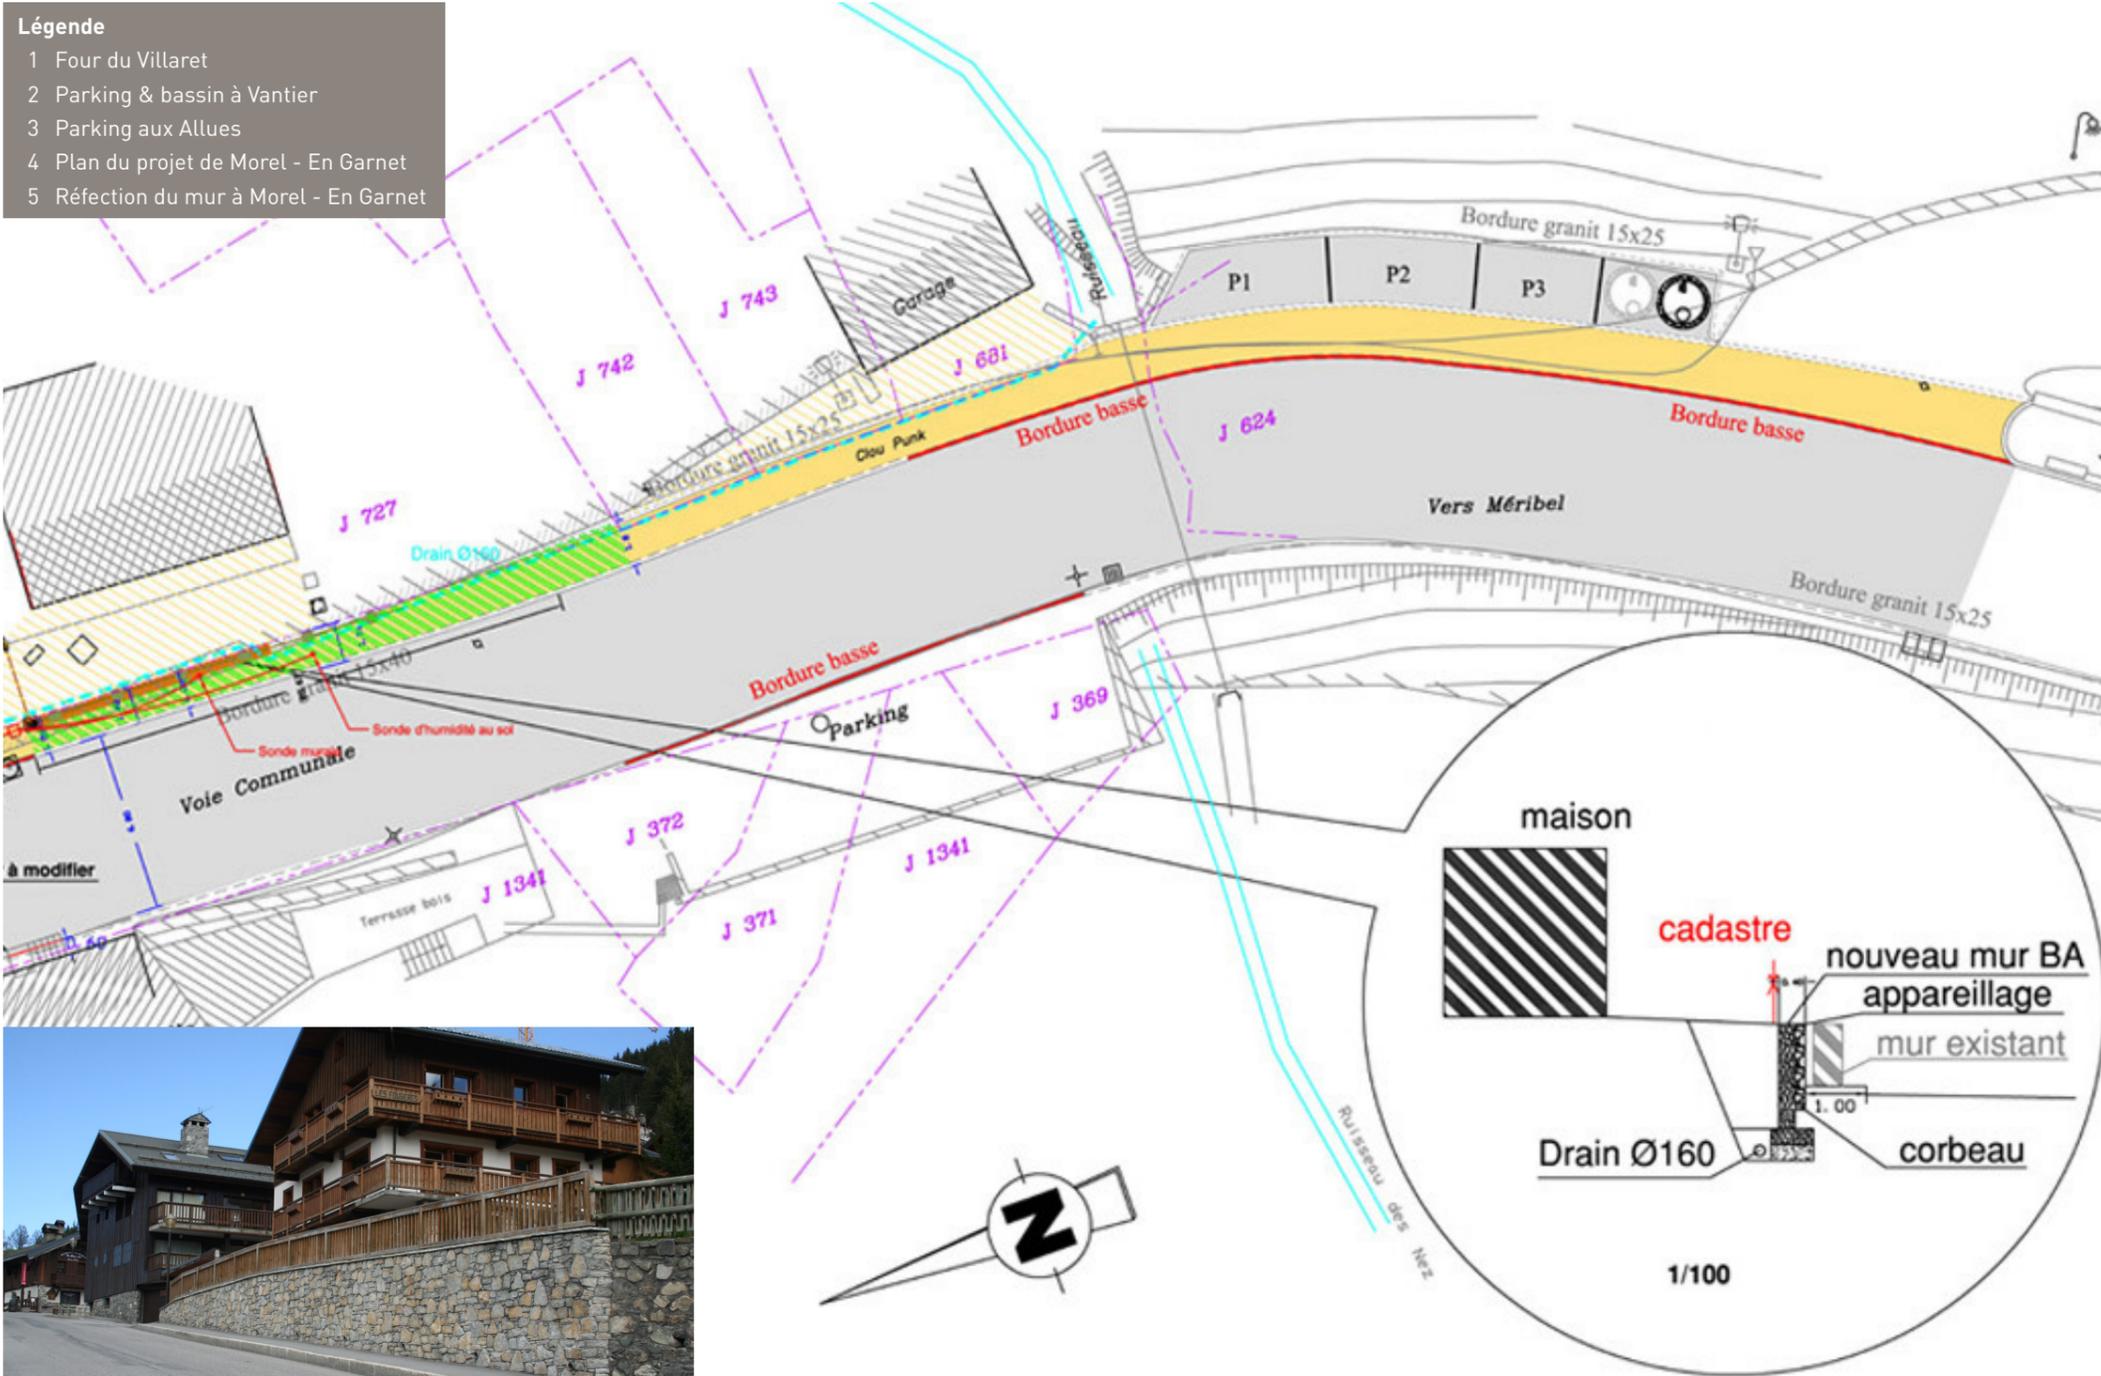

- Légende**
- 1 Four du Villaret
  - 2 Parking & bassin à Vantier
  - 3 Parking aux Allues
  - 4 Plan du projet de Morel - En Garnet
  - 5 Réfection du mur à Morel - En Garnet



# MÉRIBEL

AMÉNAGEMENT DE VOIRIES, PARKINGS & LIAISONS PIÉTONNES - PROGRAMME 2007

## INFRASTRUCTURES

### MAÎTRE D'OUVRAGE

Commune des Allues (73550)  
Contact : Thierry Monin (Maire)

### MISSION

Maîtrise d'œuvre pour des aménagements d'infrastructures dans divers secteurs de la commune de Méribel

### DESCRIPTIF DU PROJET

Les aménagements souhaités par la commune de Méribel sont variés, et ils ont été réalisés sur plusieurs exercices, pour des raisons budgétaires et foncières.

- Méribel : Réaménagement partiel de la voie communale n° 41 .
- Le Plantin : Création d'un parking (20 places).
- Vantier : Aménagement d'un parking et création d'un espace public avec un bassin.
- Méribel Village : Aménagement d'un virage sur l'accès intérieur de la Zac.
- Le Villaret : Aménagement piéton de la ruelle au nord du four et aménagement des abords de celui-ci.
- Méribel Altiport : réfection des enrobés sur la plateforme extérieure à la piste d'envol.
- Chef-lieu : Aménagement de trois parkings à l'entrée de la ZAC, soit environ 45 places.
- Morel - En Garnet : Démolition-reconstruction d'un mur de soutènement pour l'aménagement d'une liaison piétonne entre le virage de Morel et le carrefour d'accès à En Garnet

### INFOS PROJET

Date | 2007-2009  
 Chef de projet Altitudes VRD | Christophe Aron  
 Coût des travaux | 550 000 € HT  
 Enrobés BBSG | 10 600 m<sup>2</sup>  
 Enrobés BBME | 2 230 m<sup>2</sup>  
 Bicouche | 1 300 m<sup>2</sup>  
 Recyclage de chaussée | 1 100 m<sup>2</sup>  
 Bordure granit | 680 ml  
 N° d'Affaire | 07-006



67, chemin de la Charrette  
73200 Albertville

04 79 38 06 64

contact@altitudes-vrd.fr

[www.altitudes-vrd.fr](http://www.altitudes-vrd.fr)

