





1

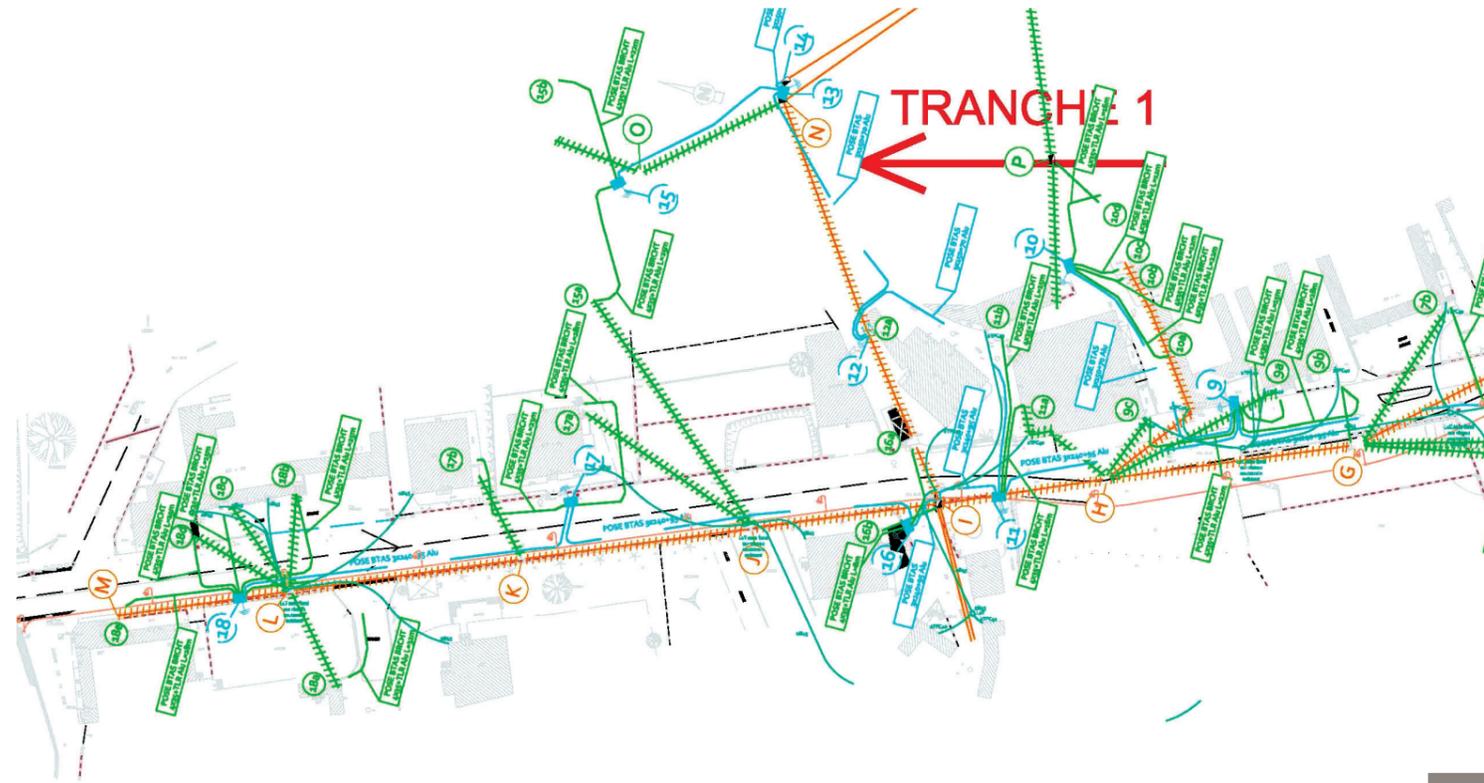

2

Légende

- 1 Tranchée EU profonde (3.50m)
- 2 Plan des réseaux secs
- 3 Plan de la mise en séparatif avec enquêtes de branchements

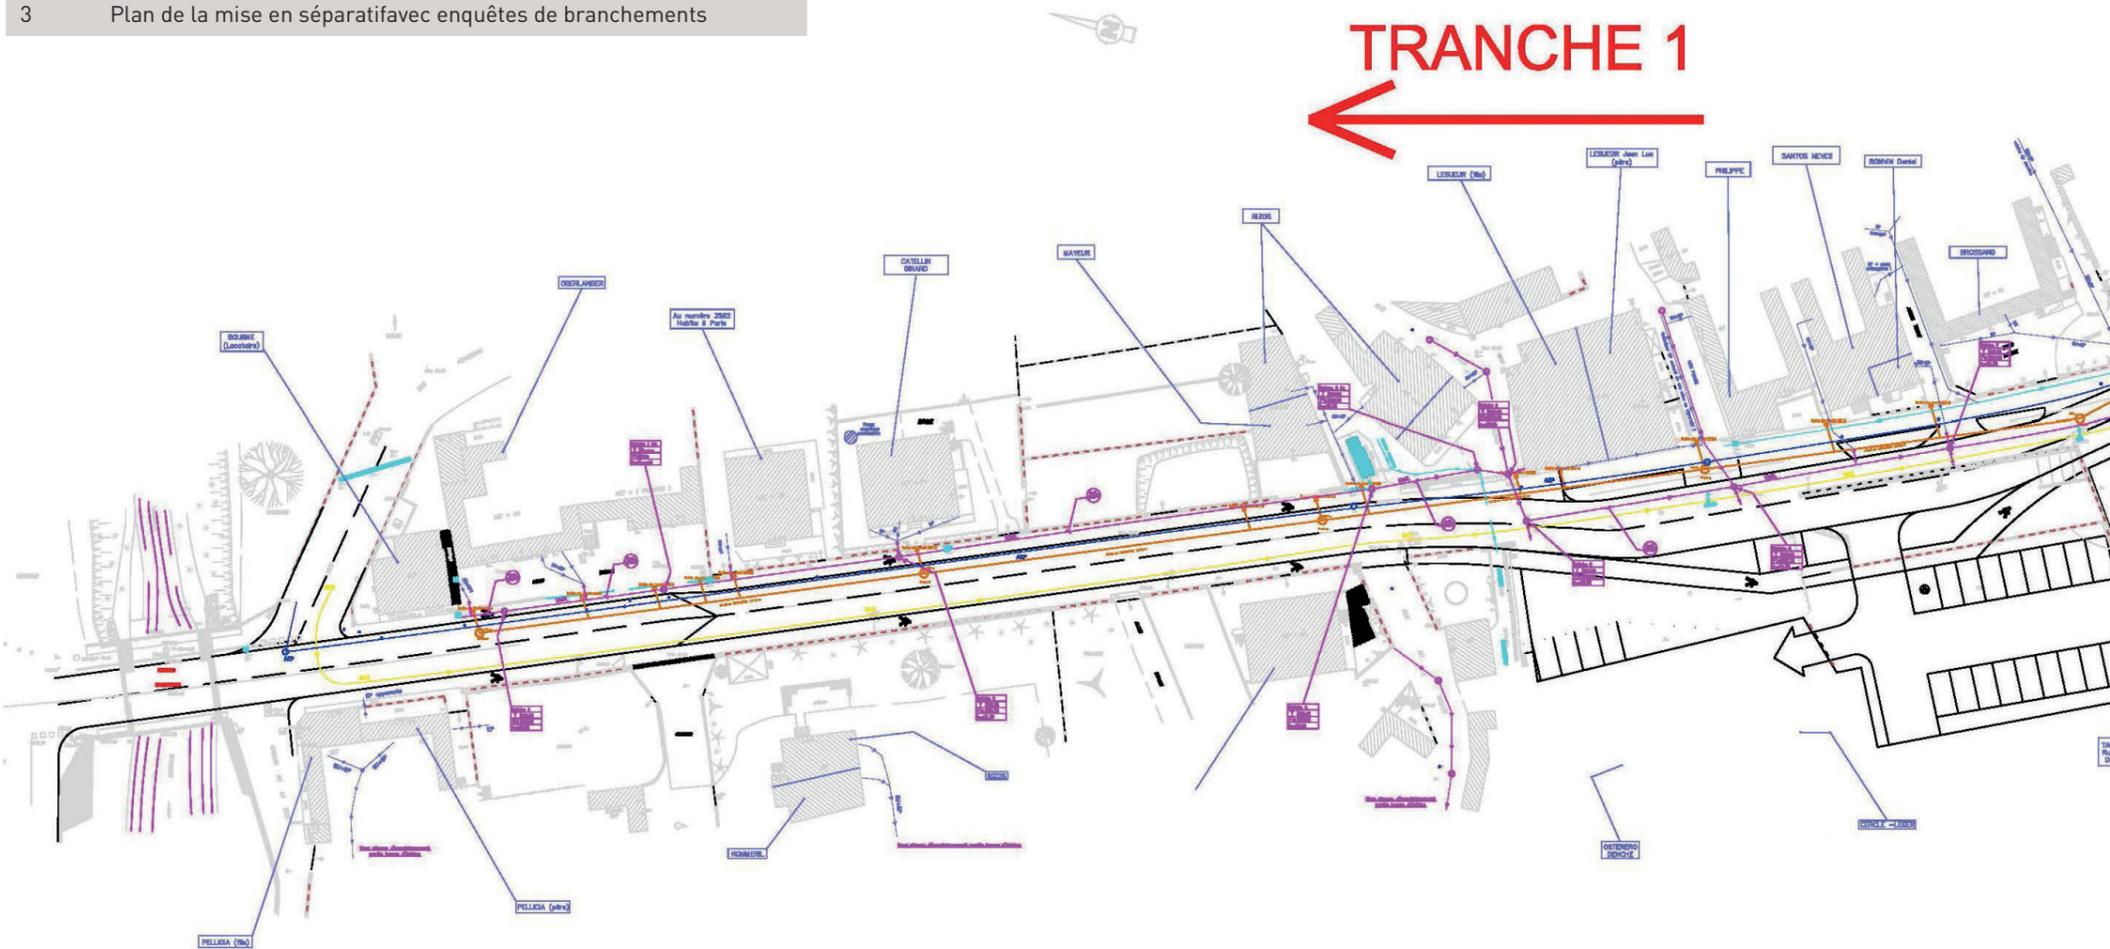

3

LA BÂTHIE

MISE EN SÉPARATIF ET ENFOUSSEMENT DES RÉSEAUX SECS DANS LE VILLAGE D'ARBINE

RÉSEAUX

MAÎTRE D'OUVRAGE

Commune de La Bâthie (73000)
Contact : M. le Maire

MISSION

Maîtrise d'œuvre complète + OPC

DESSCRIPTIF DU PROJET

Dans le cadre de la requalification urbaine de la traversée d'Arbine, ALTITUDES VRD a réalisé la mise en séparatif du réseau d'assainissement et l'enfouissement des réseaux secs. La mission comportait :

- la réalisation des enquêtes de branchements pour la mise en séparatif
- la réalisation des projet d'enfouissement des réseaux d'électricité et de télécommunications
- la réalisation d'une étude d'éclairage pour la rénovation de l'éclairage public
- la rédaction des dossiers de demandes de subventions auprès des différents organismes

La réalisation des travaux s'est déroulée sur 2 tranches opérationnelles, pour des contraintes budgétaires.

INFOS PROJET

Date | 2010-2014
 Chef de projet Altitudes VRD | Christophe Aron
 Coût des travaux | 1 060 000 € HT
 Réseau EU | 550 ml Ø200 et reprise de 35 branchements particuliers
 Réseaux secs | 750 ml de réseau et 14 RMBT
 Eclairage public | 650 ml de réseau et pose de 30 mâts d'éclairage
 N° d'Affaire | 10-016



67, chemin de la Charrette
73200 Albertville

04 79 38 06 64

contact@altitudes-vrd.fr

www.altitudes-vrd.fr

