


PONTCHARRA

ÉTUDE DE DÉPLACEMENT ET ÉVOLUTION DES INFRASTRUCTURES DANS LA ZONE D'ACTIVITÉS DE PRÉ BRUN

DÉPLACEMENTS

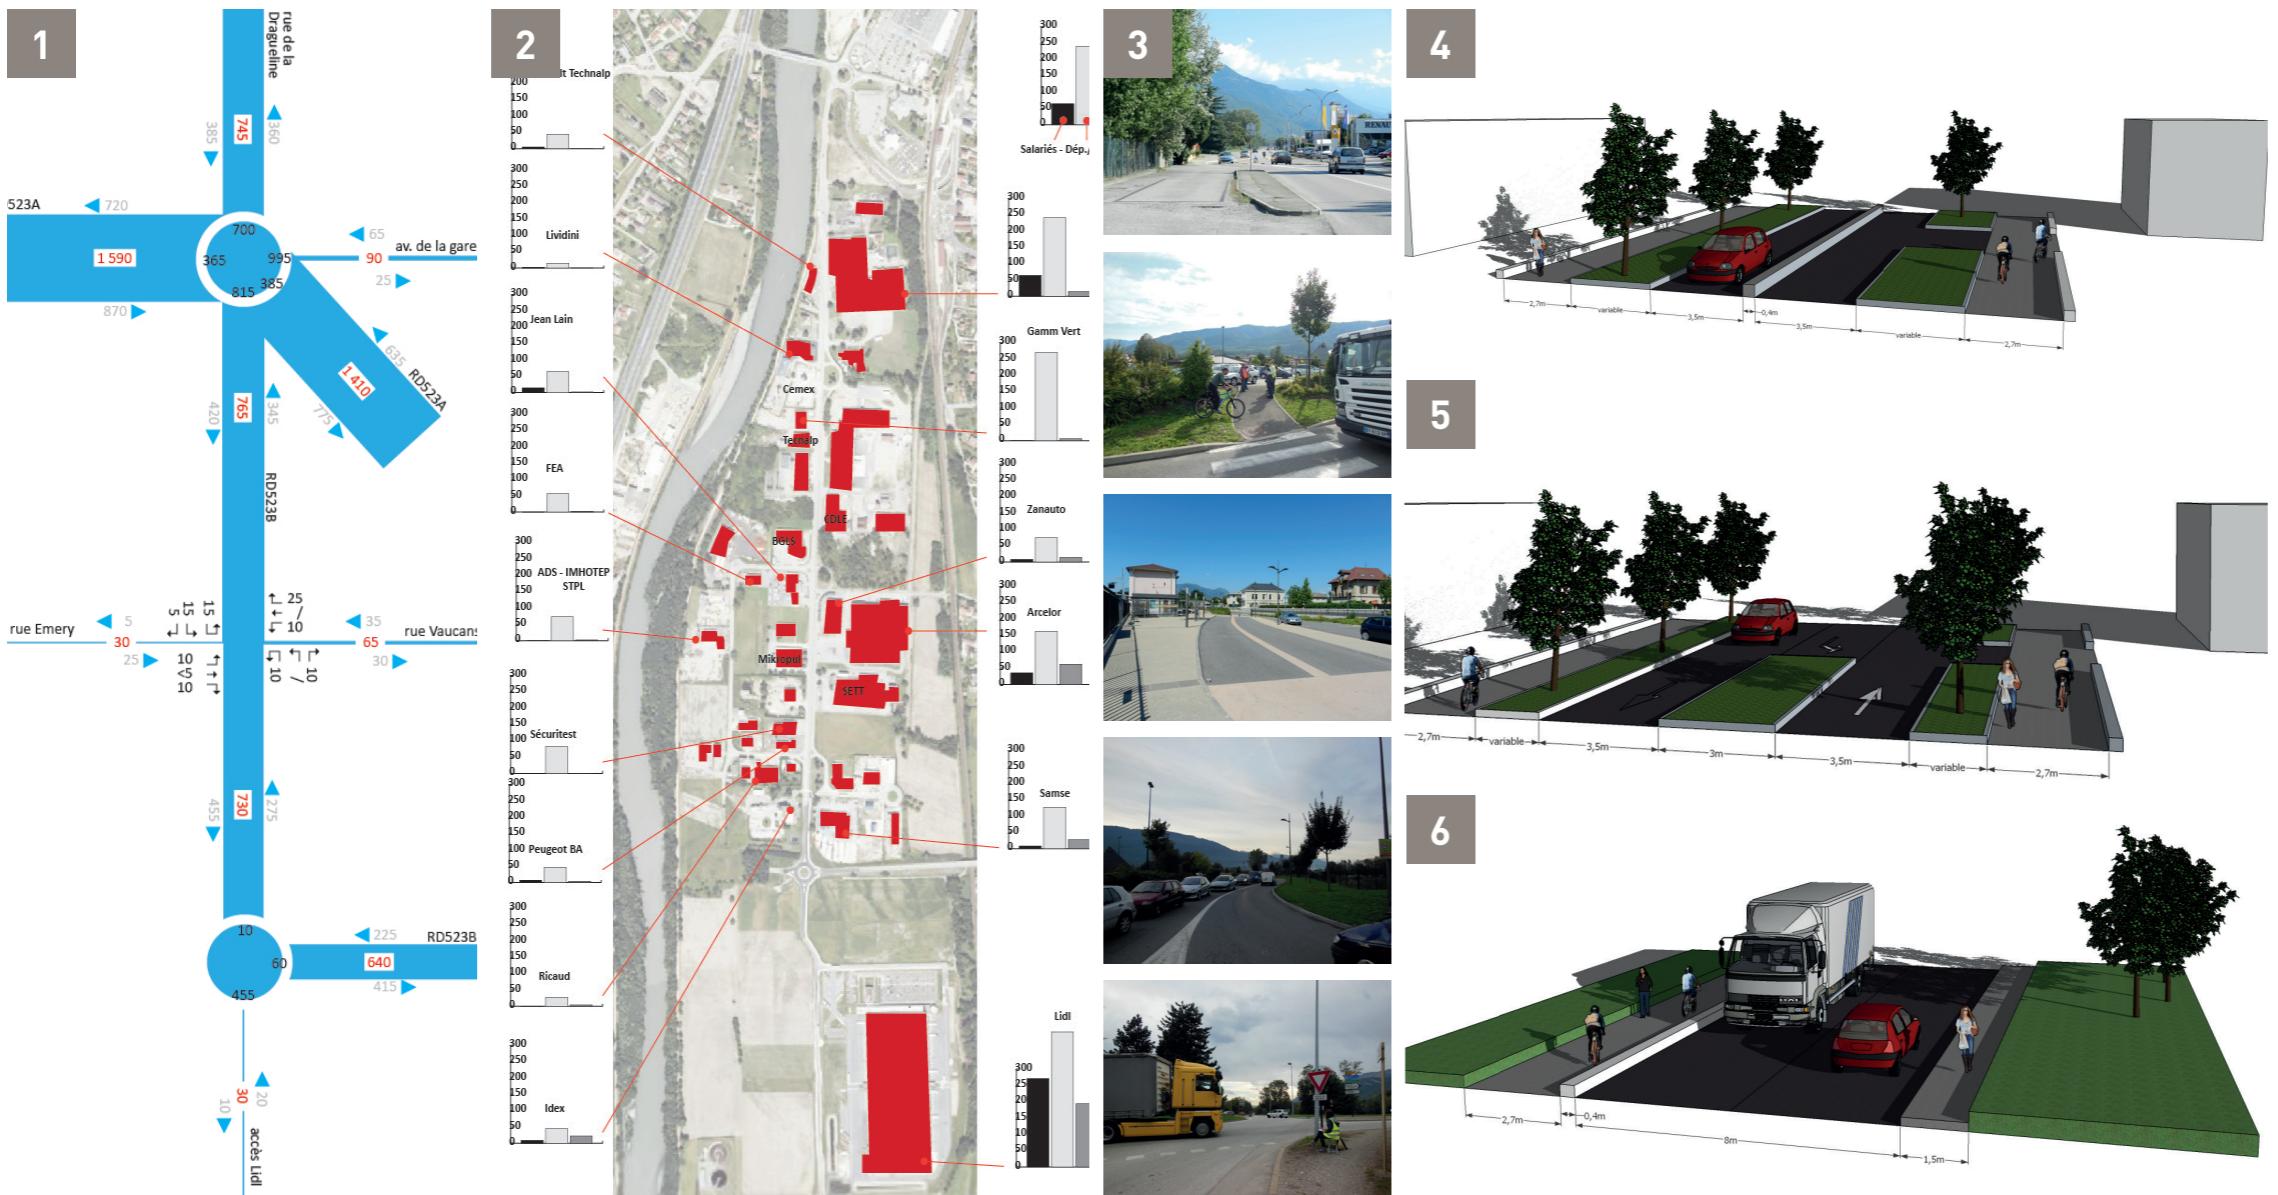

- Légende**
- Diagramme d'écoulement à l'heure de pointe du matin
 - Diagnostic des pôles générateurs de déplacements
 - Photos de l'état actuel de la ZA de pré Brun
 - Profil en travers - Scénario 1
 - Profil en travers - Scénario2
 - Profil en travers - Élément fixe des 2 scénarii
 - Estimation du coût des travaux
 - Plan masse du scénario 1

ALTITUDES VRD

- 67, chemin de la Charrette
73200 Albertville
- 04 79 38 06 64
- contact@altitudes-vrd.fr

www.altitudes-vrd.fr



MAÎTRE D'OUVRAGE
Communauté de Communes Le Grésivaudan (38140)
Contact : M. le Président

MISSION
Diagnostic, scénarii et Avant-Projet

DESCRIPTIF DU PROJET

La Communauté de Communes Le Grésivaudan a réalisé le PDIE (Plan de Déplacements Inter-Entreprises) de la zone d'activité de Pré Brun. Cette zone, située à l'extrémité de la vallée du Grésivaudan, est le principal pôle d'emplois de la commune de Pontcharra (7 000 habitants). Elle se situe à quelques centaines de mètres de la gare SNCF et du centre-ville de la commune. Le PDIE a mis en évidence le potentiel des modes de transports actifs pour l'accès à la zone industrielle de Pré Brun.

L'aménagement actuel des voiries de la zone industrielle (une voie dans chaque sens avec contre-allée, absence de trottoirs et de pistes cyclables) fait figure de principal point noir pour le développement des mobilités alternatives à l'automobile.

Le groupement ARTER / ALTITUDES VRD a été missionné pour la dernière étape du PDIE : l'aménagement des voiries de la ZI.

Au cours d'une première phase, nous avons réalisé les enquêtes permettant de calculer la capacité actuelle et le niveau de service des infrastructures. La seconde phase nous a permis de proposer 3 scénarios d'aménagement des voiries. En phase 3, le scénario retenu a été développé au niveau Avant Projet. Les aménagements validés ont été chiffrés et phasés dans le temps.

INFOS PROJET

Date | 2012-2013
Groupement | Altitudes VRD - ARTER
Mandataire | Altitudes VRD
Chef de projet Altitudes VRD | Christophe Aron
Coût des aménagements | 1,3 M€ HT
Étendue du projet | 33 000 m²
N° d'Affaire | 12-014