


RÉSEAUX

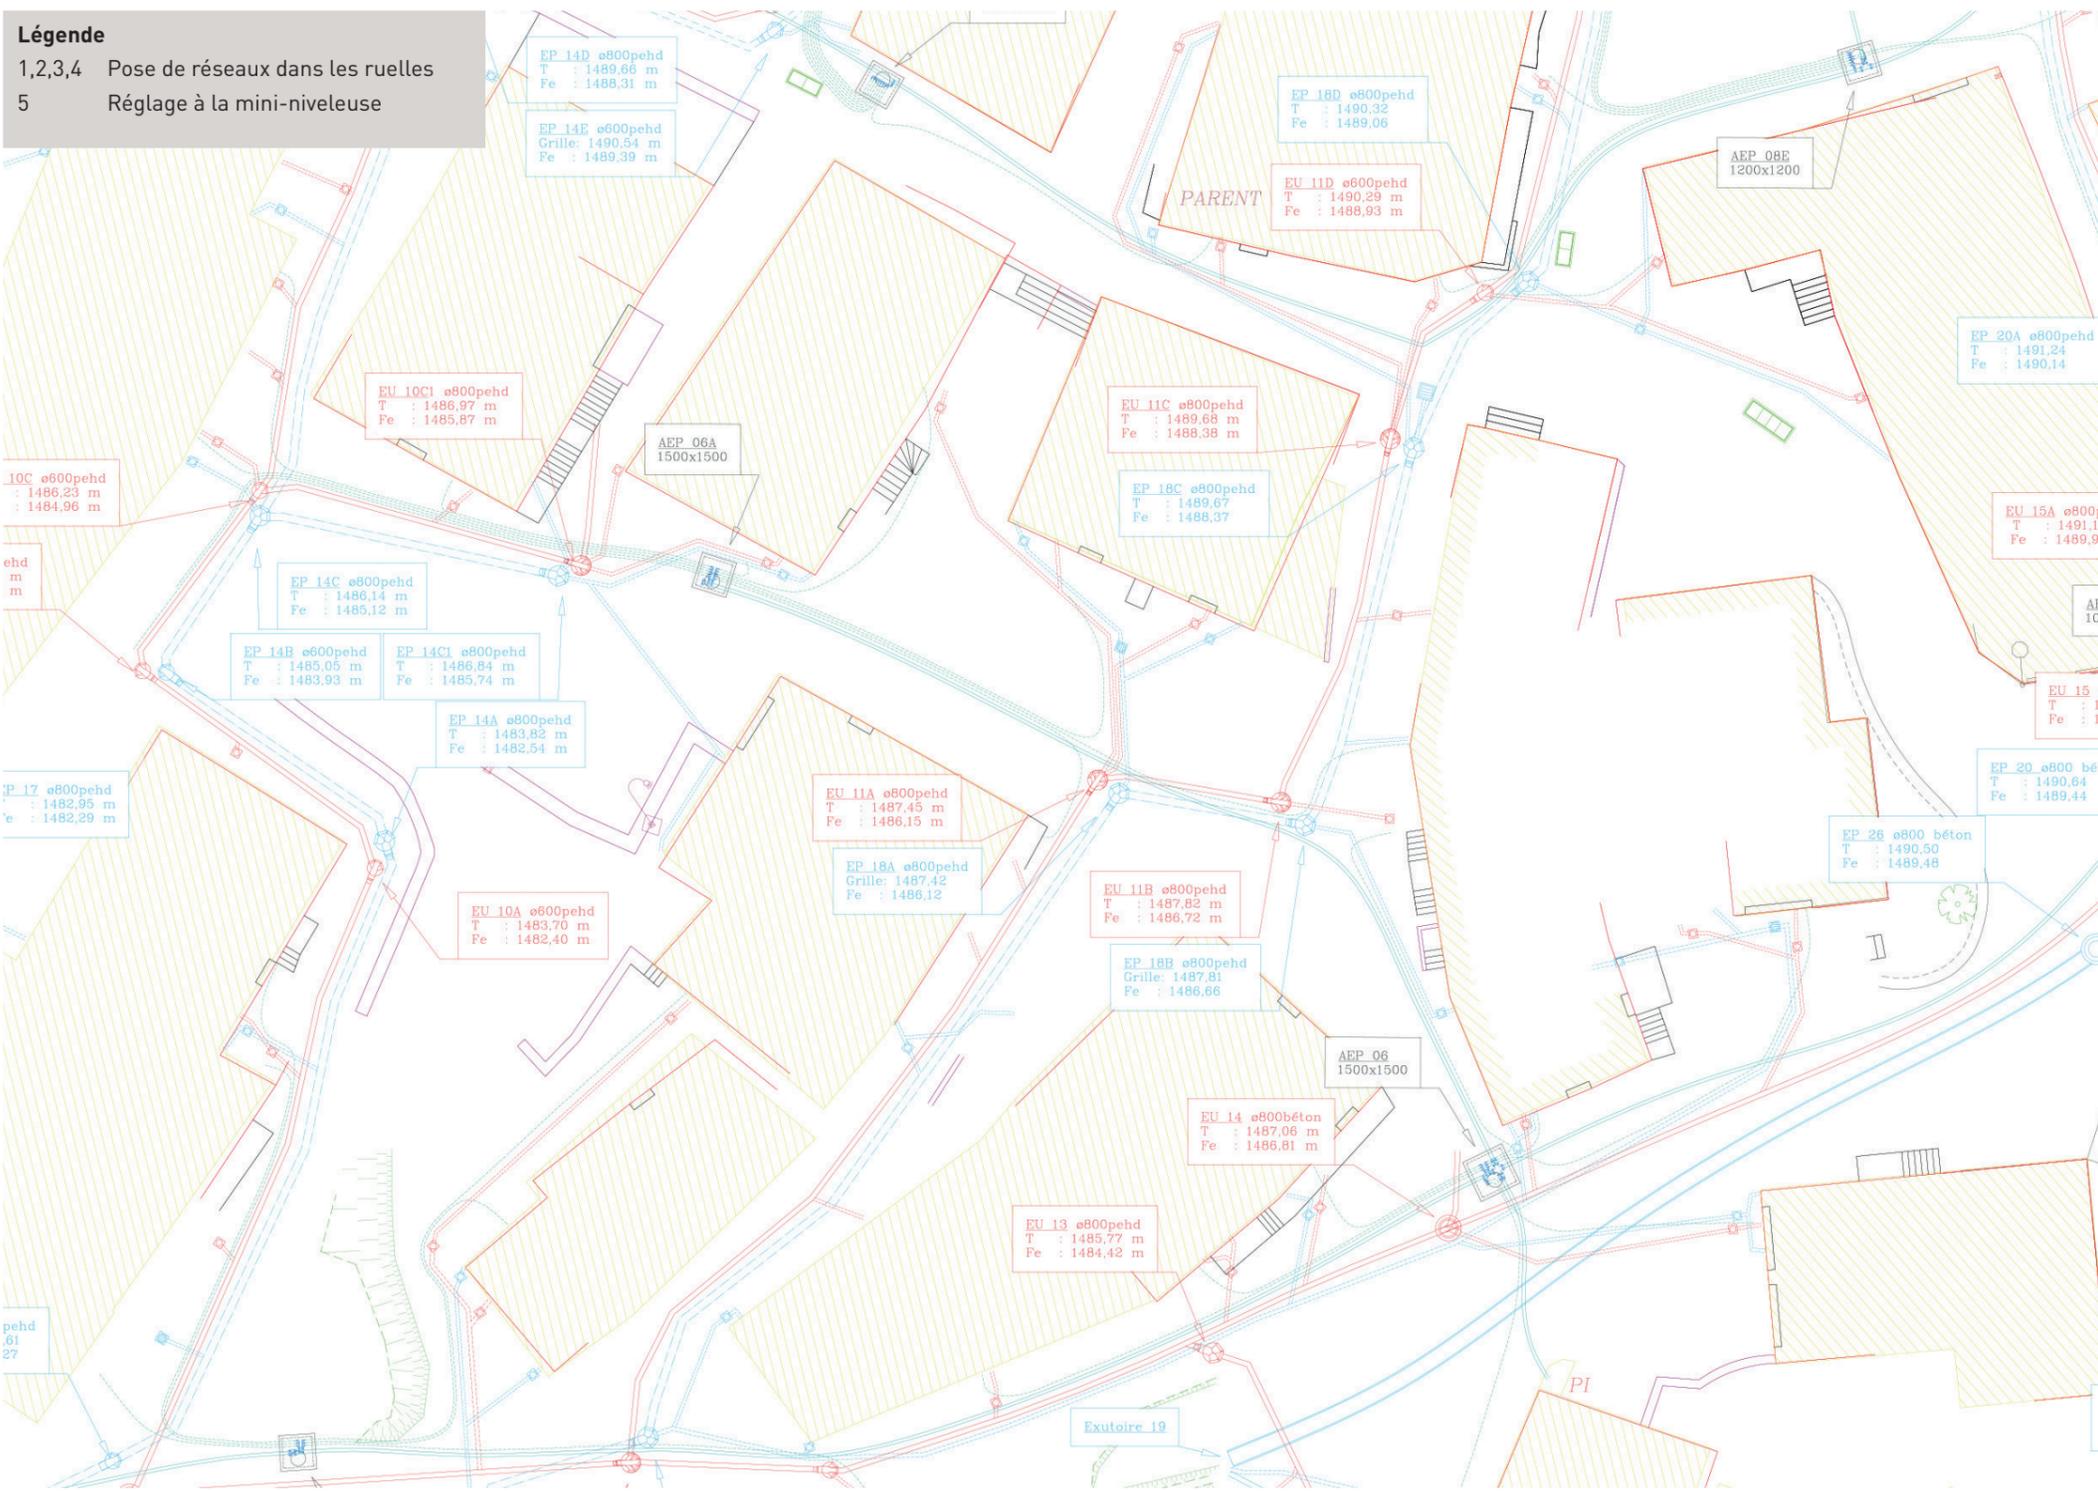

Légende
 1,2,3,4 Pose de réseaux dans les ruelles
 5 Réglage à la mini-niveleuse



MAÎTRE D'OUVRAGE

Commune de Saint-Martin de Belleville (73440)
 Contact : M. le Maire

MISSION

Mise en séparatif des réseaux d'assainissement du hameau de Saint-Marcel, avec rénovation du réseau AEP et mise en conformité de la défense incendie

DESCRIPTIF DU PROJET

Réfection complète des réseaux d'eaux pluviales et d'eau potable et mise en conformité de la défense incendie, réfection de l'intégralité des voiries, avec la réalisation du levé topographique du site.

La contrainte du site est liée d'une part à l'exiguïté des ruelles d'un village de montagne et d'autre part à la présence de tous les réseaux secs souterrains.

ALTITUDES VRD a donc préconisé de poser l'ensemble des réseaux EU, EP et AEP en PVC et PEHD, y compris les regards de visite et les boîtes de branchement.

Par ailleurs, les réfections de chaussée ont été réalisées en deux temps :

1. une réfection provisoire en bicouche l'année n
2. une réfection définitive en enrobés l'année n+1

INFOS PROJET

Date | 2011-2013
 Chef de projet Altitudes VRD | Christophe Aron
 Coût des travaux | 2 775 600 € HT
 Eaux usées | 2400 m Ø200, 1500 m Ø125, 88 regards et 176 tabourets de branchement
 Eaux pluviales | 1980 m Ø315-250-200, 2390 m Ø160-125, 83 regards et 190 tabourets de branchement
 Eau potable | 1480 m DN100, 5180 m DN32, 35 chambres et 189 reprises de branchement
 N° d'Affaire | 09-006



67, chemin de la Charrette
 73200 Albertville

04 79 38 06 64

contact@altitudes-vrd.fr

www.altitudes-vrd.fr



