
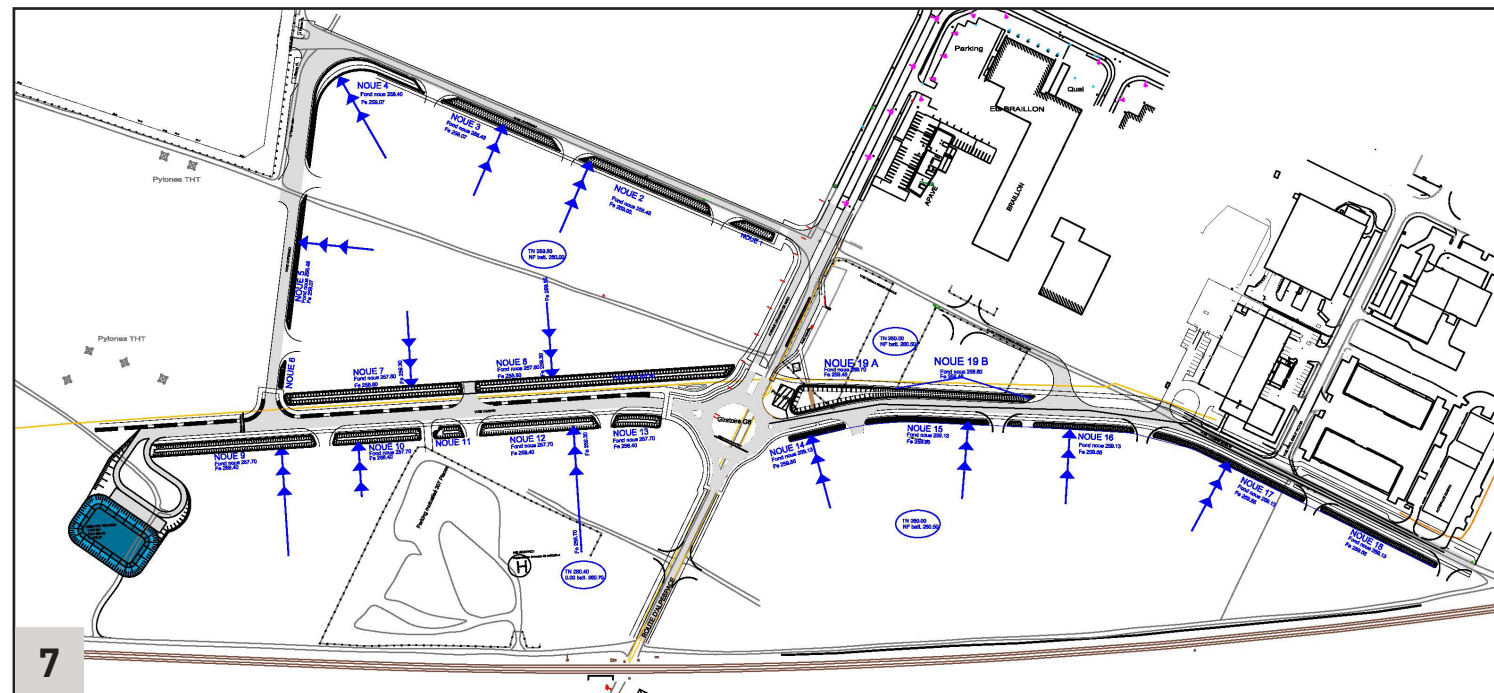
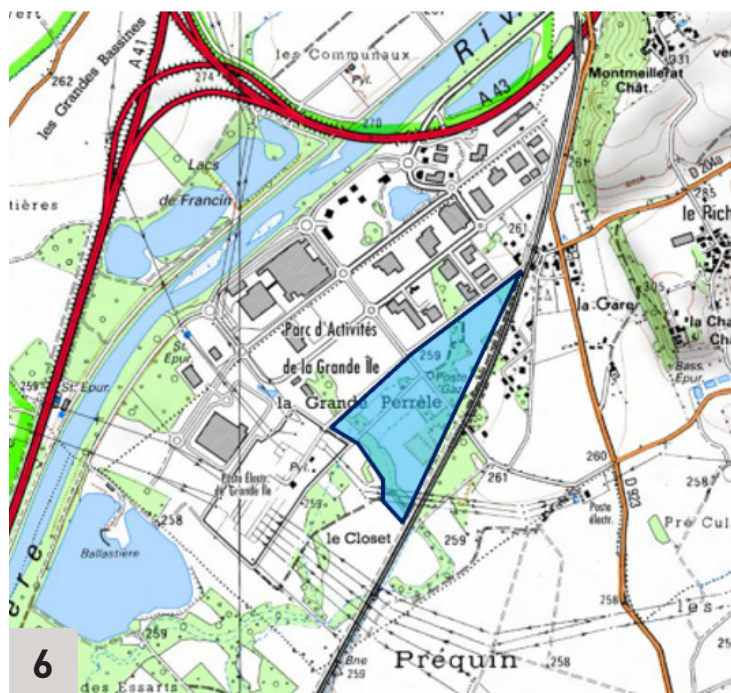
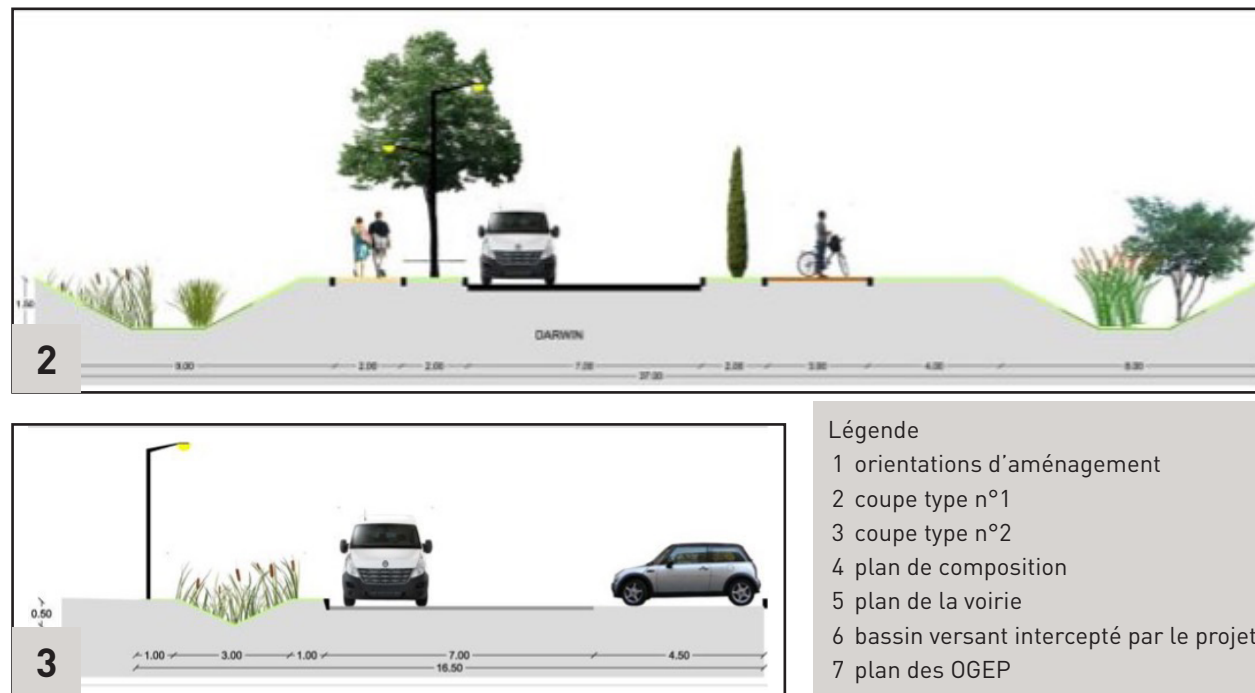


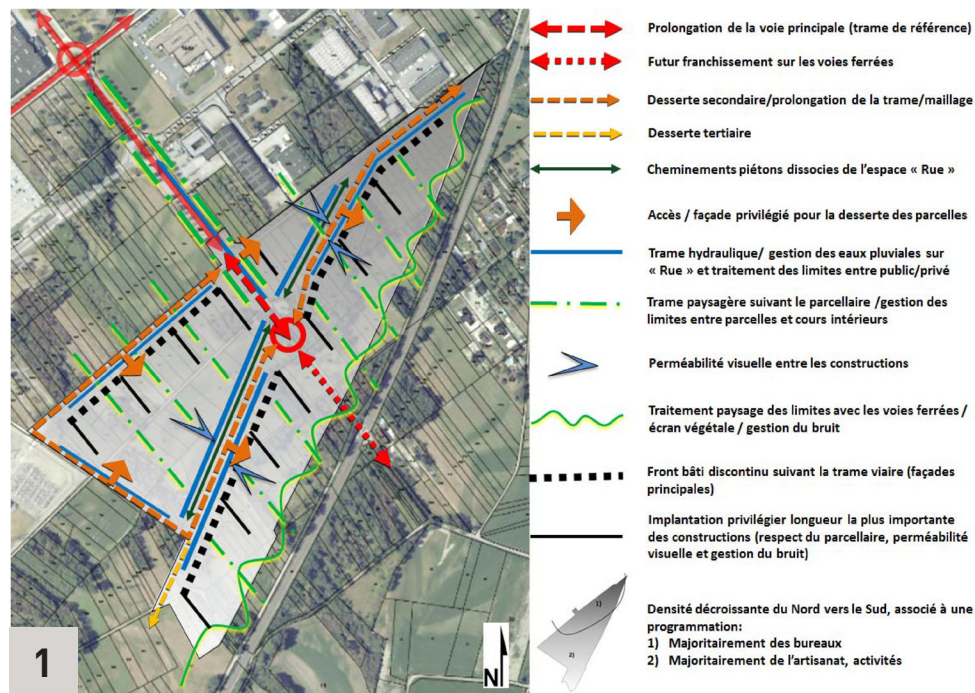

ALPESPACE

ÉTUDE D'URBANISME PRÉ-OPÉRATIONNEL POUR LA CONCEPTION DE L'EXTENSION DE LA ZONE ÉCONOMIQUE ALPESPACE

URBANISME

MAÎTRE D'OUVRAGE

Syndicat Mixte Alpespace (73800)
Contact : Mme. la Présidente

MISSION

Diagnostic, étude pré-opérationnelle et AVP.
Réalisation d'un plan de composition urbaine et paysagère justifié au regard d'une AEU intégrée et validé par une faisabilité économique et financière

DESCRIPTIF DU PROJET

Tranche ferme comportant la faisabilité technique du plan de composition au regard des périmètres de DUP (RFF et RTE) et des contraintes environnementales et hydrauliques, la faisabilité économique et financière et la finalisation de l'étude d'impact.
Tranche conditionnelle comportant le dossier «loi sur l'eau», les dossiers de création puis de réalisation de ZAC, ainsi que l'assistance en phase de réalisation.
Au préalable, ALTITUDES VRD a fusionné l'ensemble des plans de réseaux existants sur le site d'Alpespace, afin de réaliser le plan de synthèse des réseaux.
Au sein du groupement, HIS&O a réalisé le diagnostic hydraulique du secteur et les mesures de perméabilité du sol, pour proposer différentes solutions d'extension des réseaux humides et de gestion des eaux pluviales. Concernant les eaux pluviales, les mesures de perméabilité du sol ont conduit HIS&O à préconiser des noues d'infiltration des EP. ALTITUDES VRD a développé l'avant-projet en intégrant les préconisations de HIS&O. Ces éléments ont également été intégrés au dossier de réalisation de ZAC, ainsi qu'au dossier de déclaration au titre de la Loi sur l'Eau.

INFOS PROJET

Date | 2012-2016
Groupement | Programmes Urbains - Lieux Dits - Altitudes VRD - HIS&O - Karum
Mandataire | Programmes Urbains
Chef de projet Altitudes VRD | Christophe Aron
Étendue du projet | 30 ha
Estimation du coût des travaux | 3,4 M€
N° d'Affaire | 12-022

ALTITUDES VRD

67, chemin de la Charrette
73200 Albertville
04 79 38 06 64
contact@altitudes-vrd.fr

www.altitudes-vrd.fr

