


- Légende**
- 1 terrain d'assiette du projet
 - 2 réalisation des caissons bois
 - 3 réalisation de la longrine béton
 - 4 remblais et soutènement terminés
 - 5 angle nord-ouest (6m de haut)
 - 6 parking en service
 - 7 plan masse des travaux

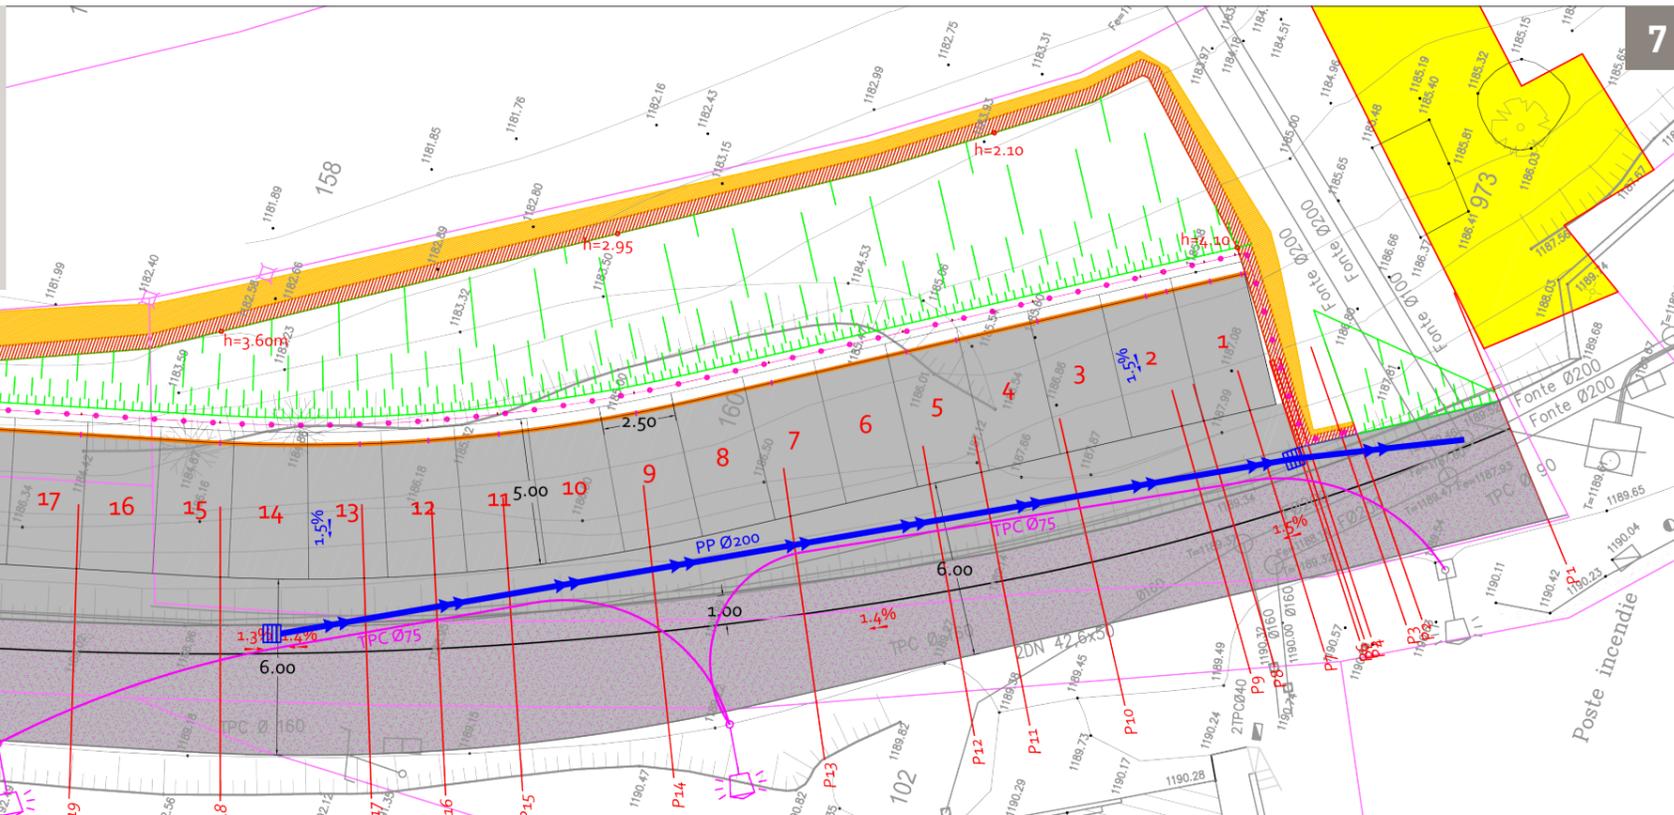

COURCHEVEL

AMÉNAGEMENT D'UN PARKING PUBLIC
D'UNE VINGTAIN DE PLACES AU FRENEY

INFRASTRUCTURES

MAÎTRE D'OUVRAGE

Commune de Courchevel (73120)
Contact : Laurent Claret (Services techniques)

MISSION

Mission de maîtrise d'œuvre complète

DESRIPTIF DU PROJET

La commune de Courchevel souhaite développer l'offre de stationnement dans ses villages ou hameaux, situés en partie basse de la commune. Le hameau du Freney (27 habitants à l'année) en fait partie.

L'objectif est de créer une vingtaine de places de stationnement à l'extrémité du village du Freney, situé à une altitude de 1200 m environ. Le site retenu est situé en bordure de la route menant au hameau de la Nouvaz. Il s'agit d'une route étroite, de 4m de largeur environ, et peu fréquentée.

La topographie du site fait qu'un ouvrage de soutènement doit être réalisé. L'étude géotechnique est réalisée par la commune, et porte sur le projet décrit et envisage le soutènement, dont la typologie est à déterminer.

Le projet s'inscrit dans une emprise foncière précise.

ALTITUDES VRD propose de réaliser le soutènement en caissons bois, à partir de rondins de mélèze. Dans sa partie la plus haute, le soutènement atteint 6m de hauteur, avec très peu de fruit.

Afin de sécuriser le parking, une longrine béton est réalisée en tête de remblai, et elle supporte un garde-corps en bois.

L'éclairage public du parking est assuré par des barreaux en LED, habilement intégrés aux garde-corps.

Afin de permettre aux remblais de se mettre en place, la couche de finition des parkings est réalisée 1 an après les remblais.

INFOS PROJET

Date | 2016-2017
Chef de projet Altitudes VRD | Christophe Aron
Coût des travaux | 171 000 € HT
Surface de soutènement | 282 m²
N° d'Affaire | 16-199

ALTITUDES VRD

67, chemin de la Charrette
73200 Albertville

04 79 38 06 64

contact@altitudes-vrd.fr

www.altitudes-vrd.fr

